Gemeente Altena

Wvg Woudrichem

Wet voorkeursrecht gemeenten o.b.v. art. 5 Wvg

Tekeningnummer: wvg211221GR

Datum 21-12-2021 Schaal 1:1.000 op A0

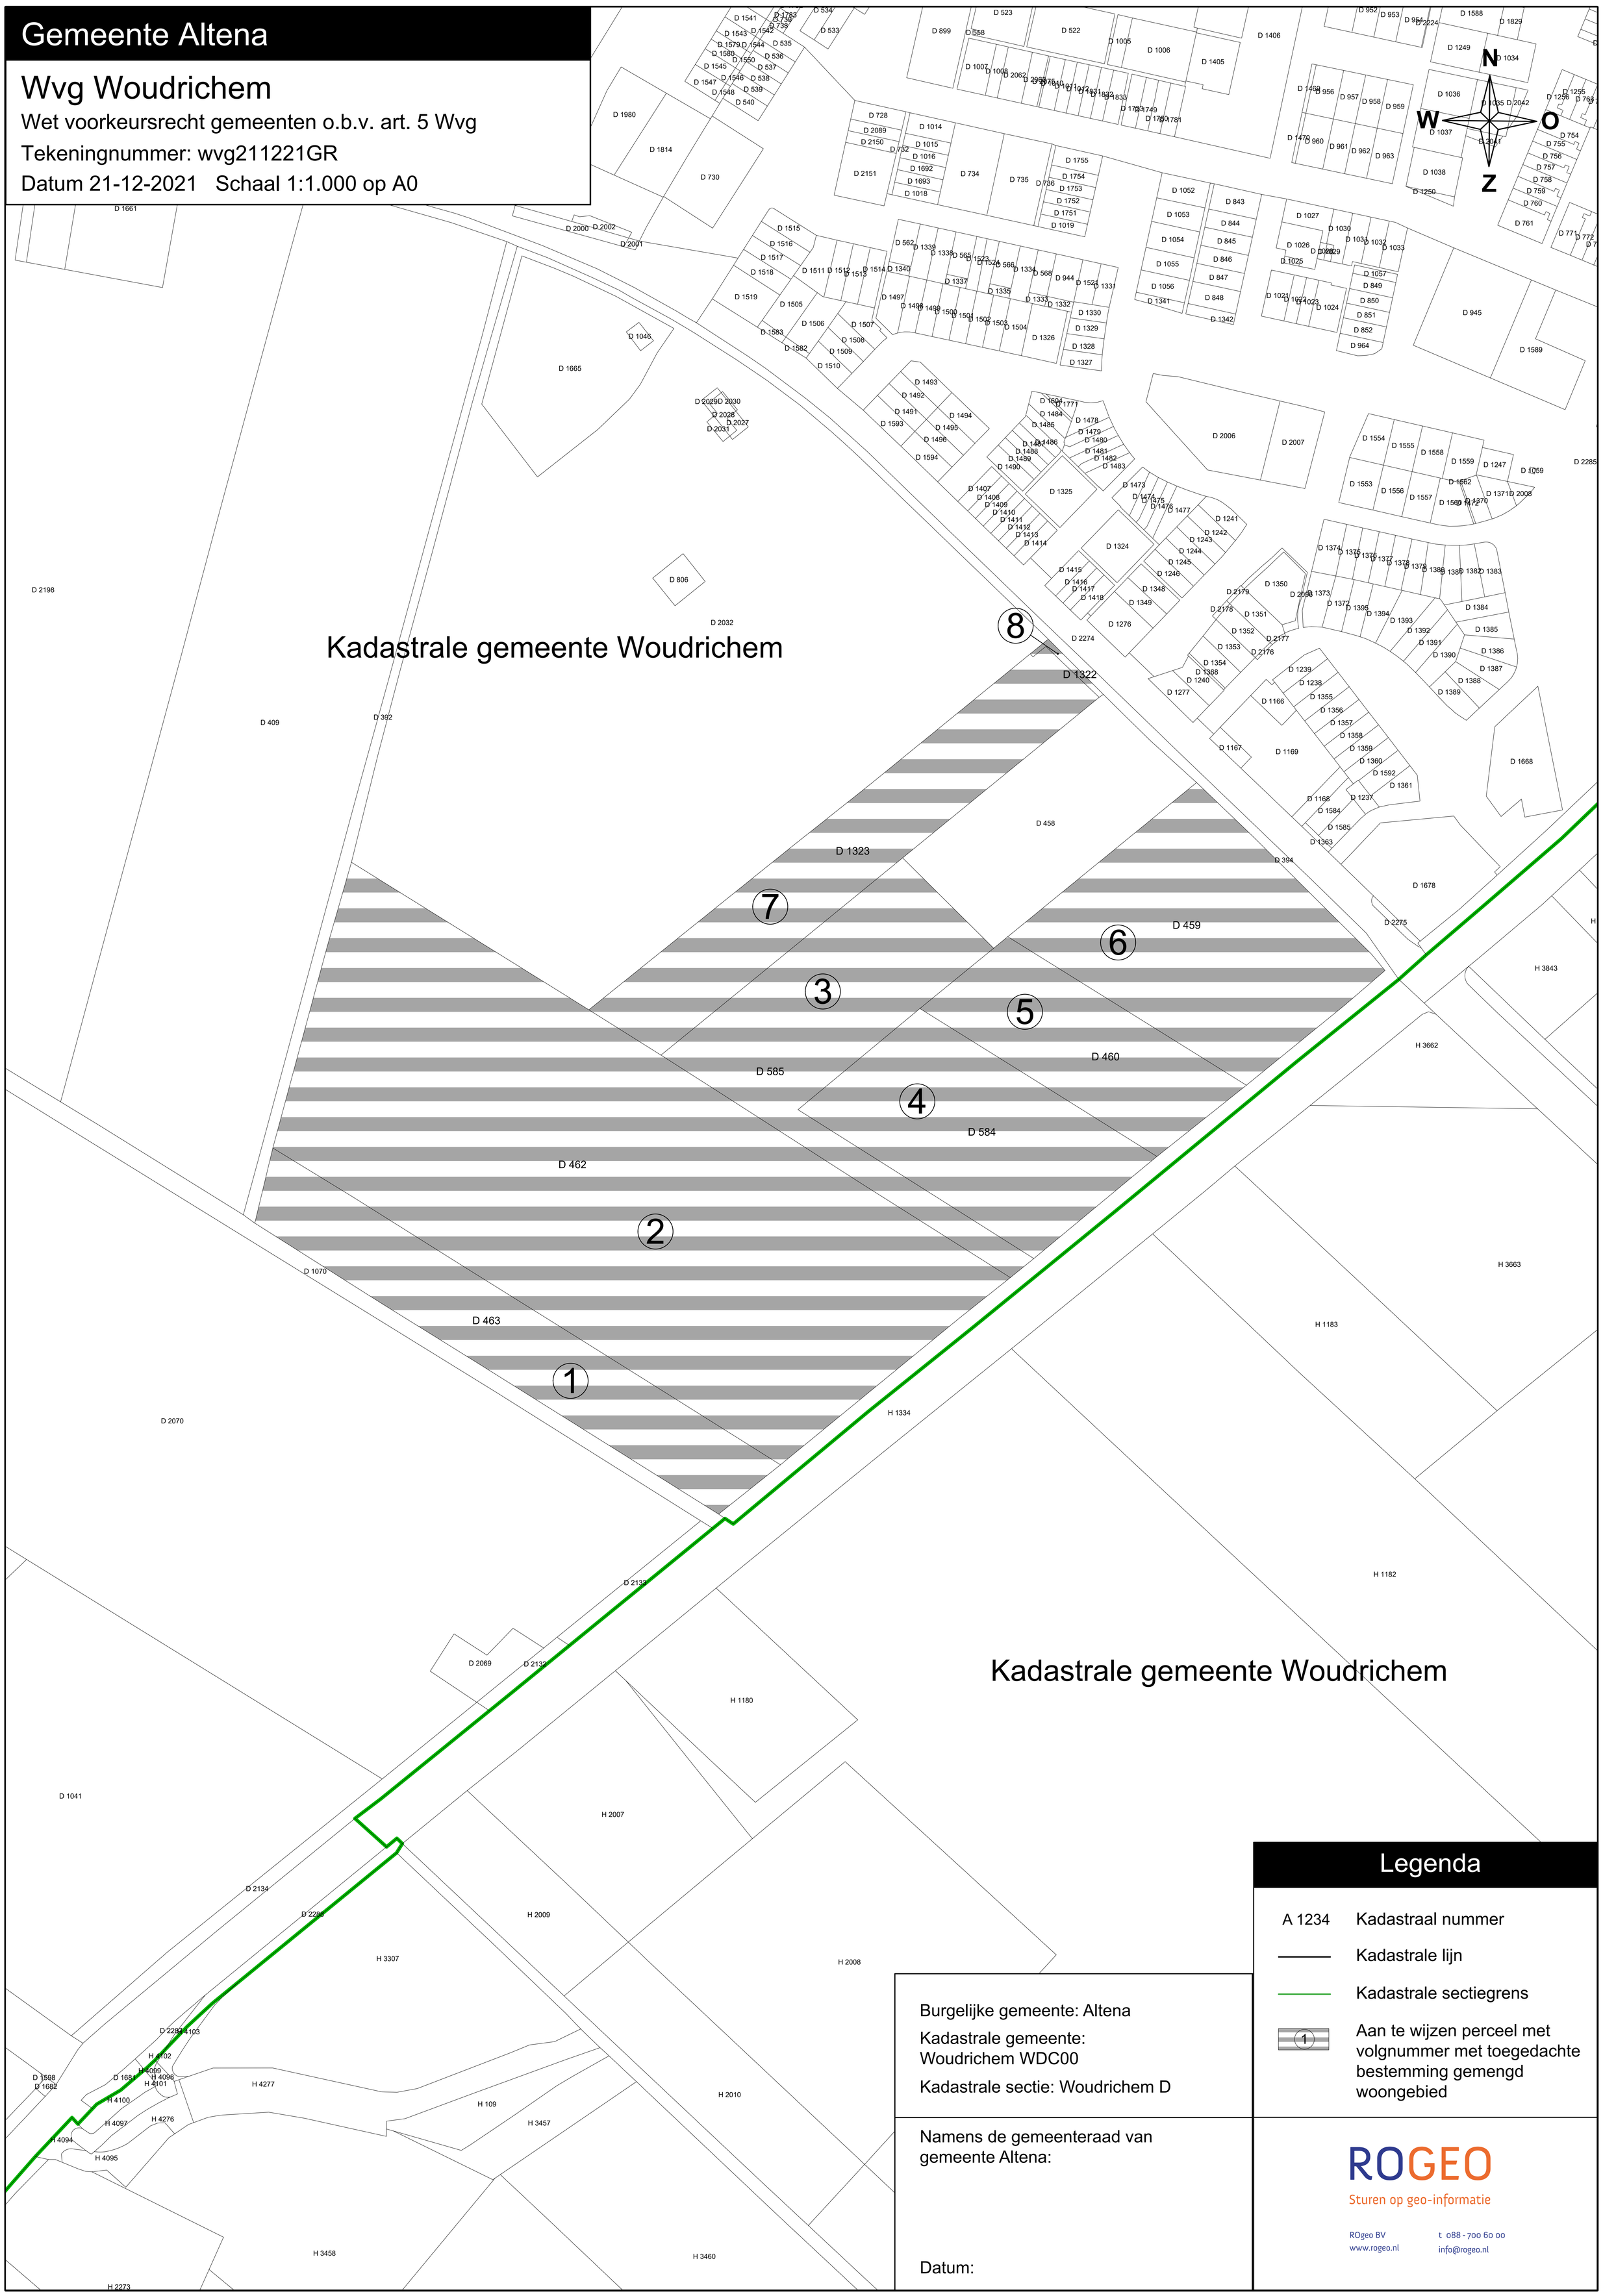

Legenda

A 1234	Kadastraal nummer
	Kadastrale lijn
	Kadastrale sectiegrens
1	Aan te wijzen perceel met volgnummer met toegedachte bestemming gemengd woongebied

Burgelijke gemeente: Altena

Kadastrale gemeente: Woudrichem WDC00

Kadastrale sectie: Woudrichem D

Namens de gemeenteraad van gemeente Altena:

Datum:

ROGEO

Sturen op geo-informatie

ROgeo BV
www.rogeo.nl

t 088 - 700 60 00
info@rogeo.nl